




NO	NOM DE LA PIÈCE
301	ENTRÉE PRINC.
302	ATTENTE PRINC.
303	W.C.
304	DÉTENTE
305	CIRCULATION
306	ACCUEIL PRINC.
307	PHOTO A
308	PHOTO B
309	PHOTO C
310	PHOTO D
311	ACCUEIL PHOTO
312	ATTENTE PHOTO
313	MECANIQUE
314	ENTRÉE PHOTO
315	DRE BRASSARD
316	CORRIDOR SERVICE
317	EXAM 1
318	EXAM 2
319	EXAM 3
320	EXAM 4
321	EXAM 5
322	EXAM 6
323	CYNTHIA
324	BUREAU MÉDECIN
325	W.C.
326	ENTREPOT
327	CLINIQUE / LABORATOIRE
328	DENTISTE
329	ESTHÉTICIENNE

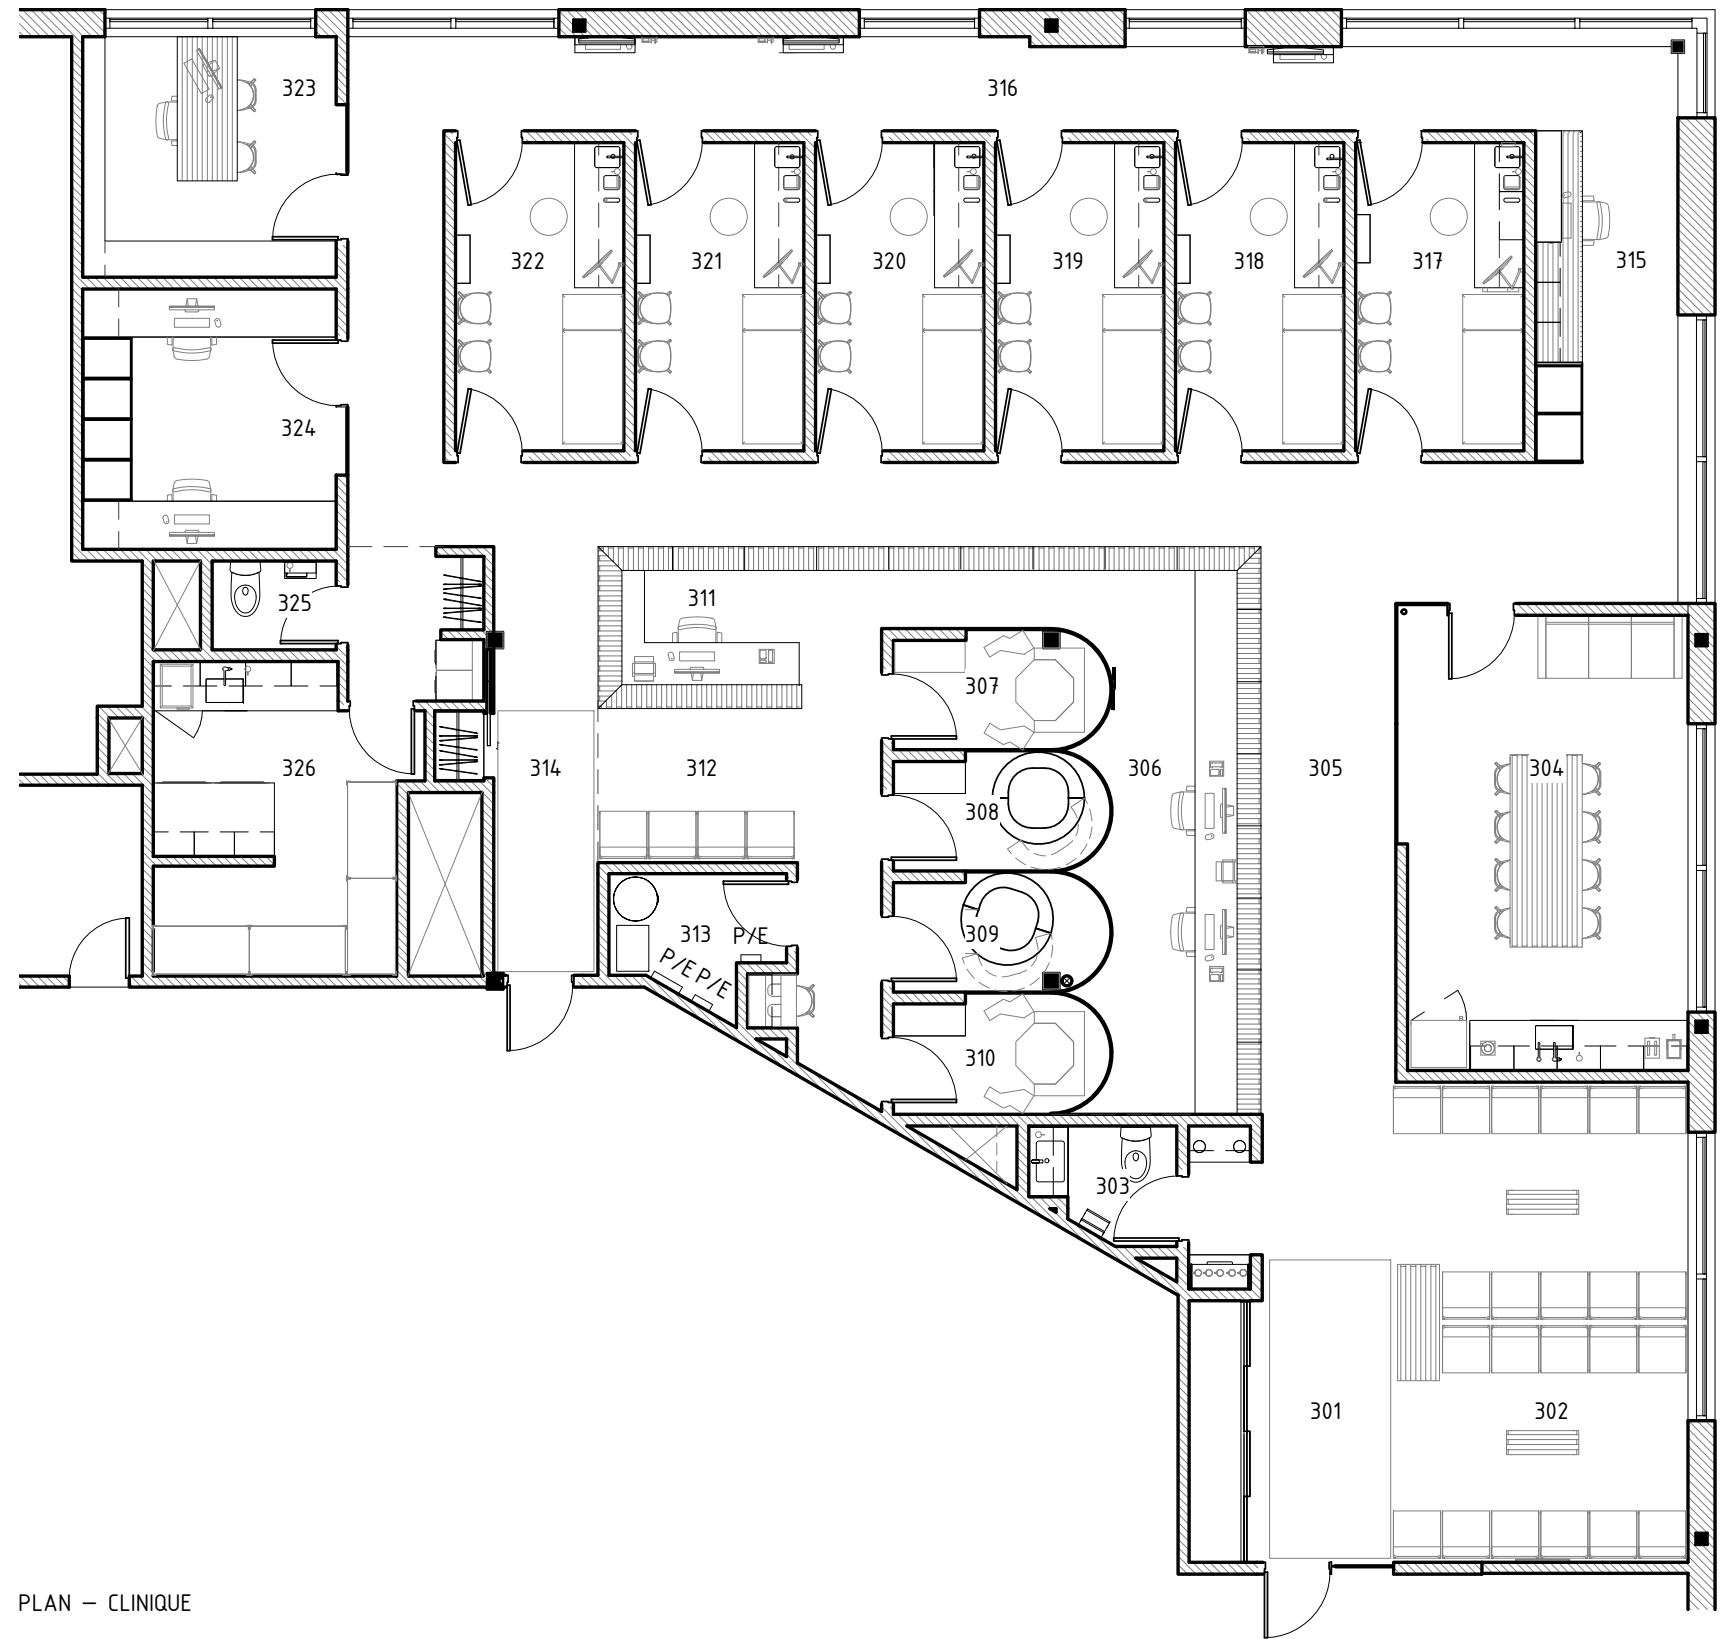


PLAN - CLINIQUE

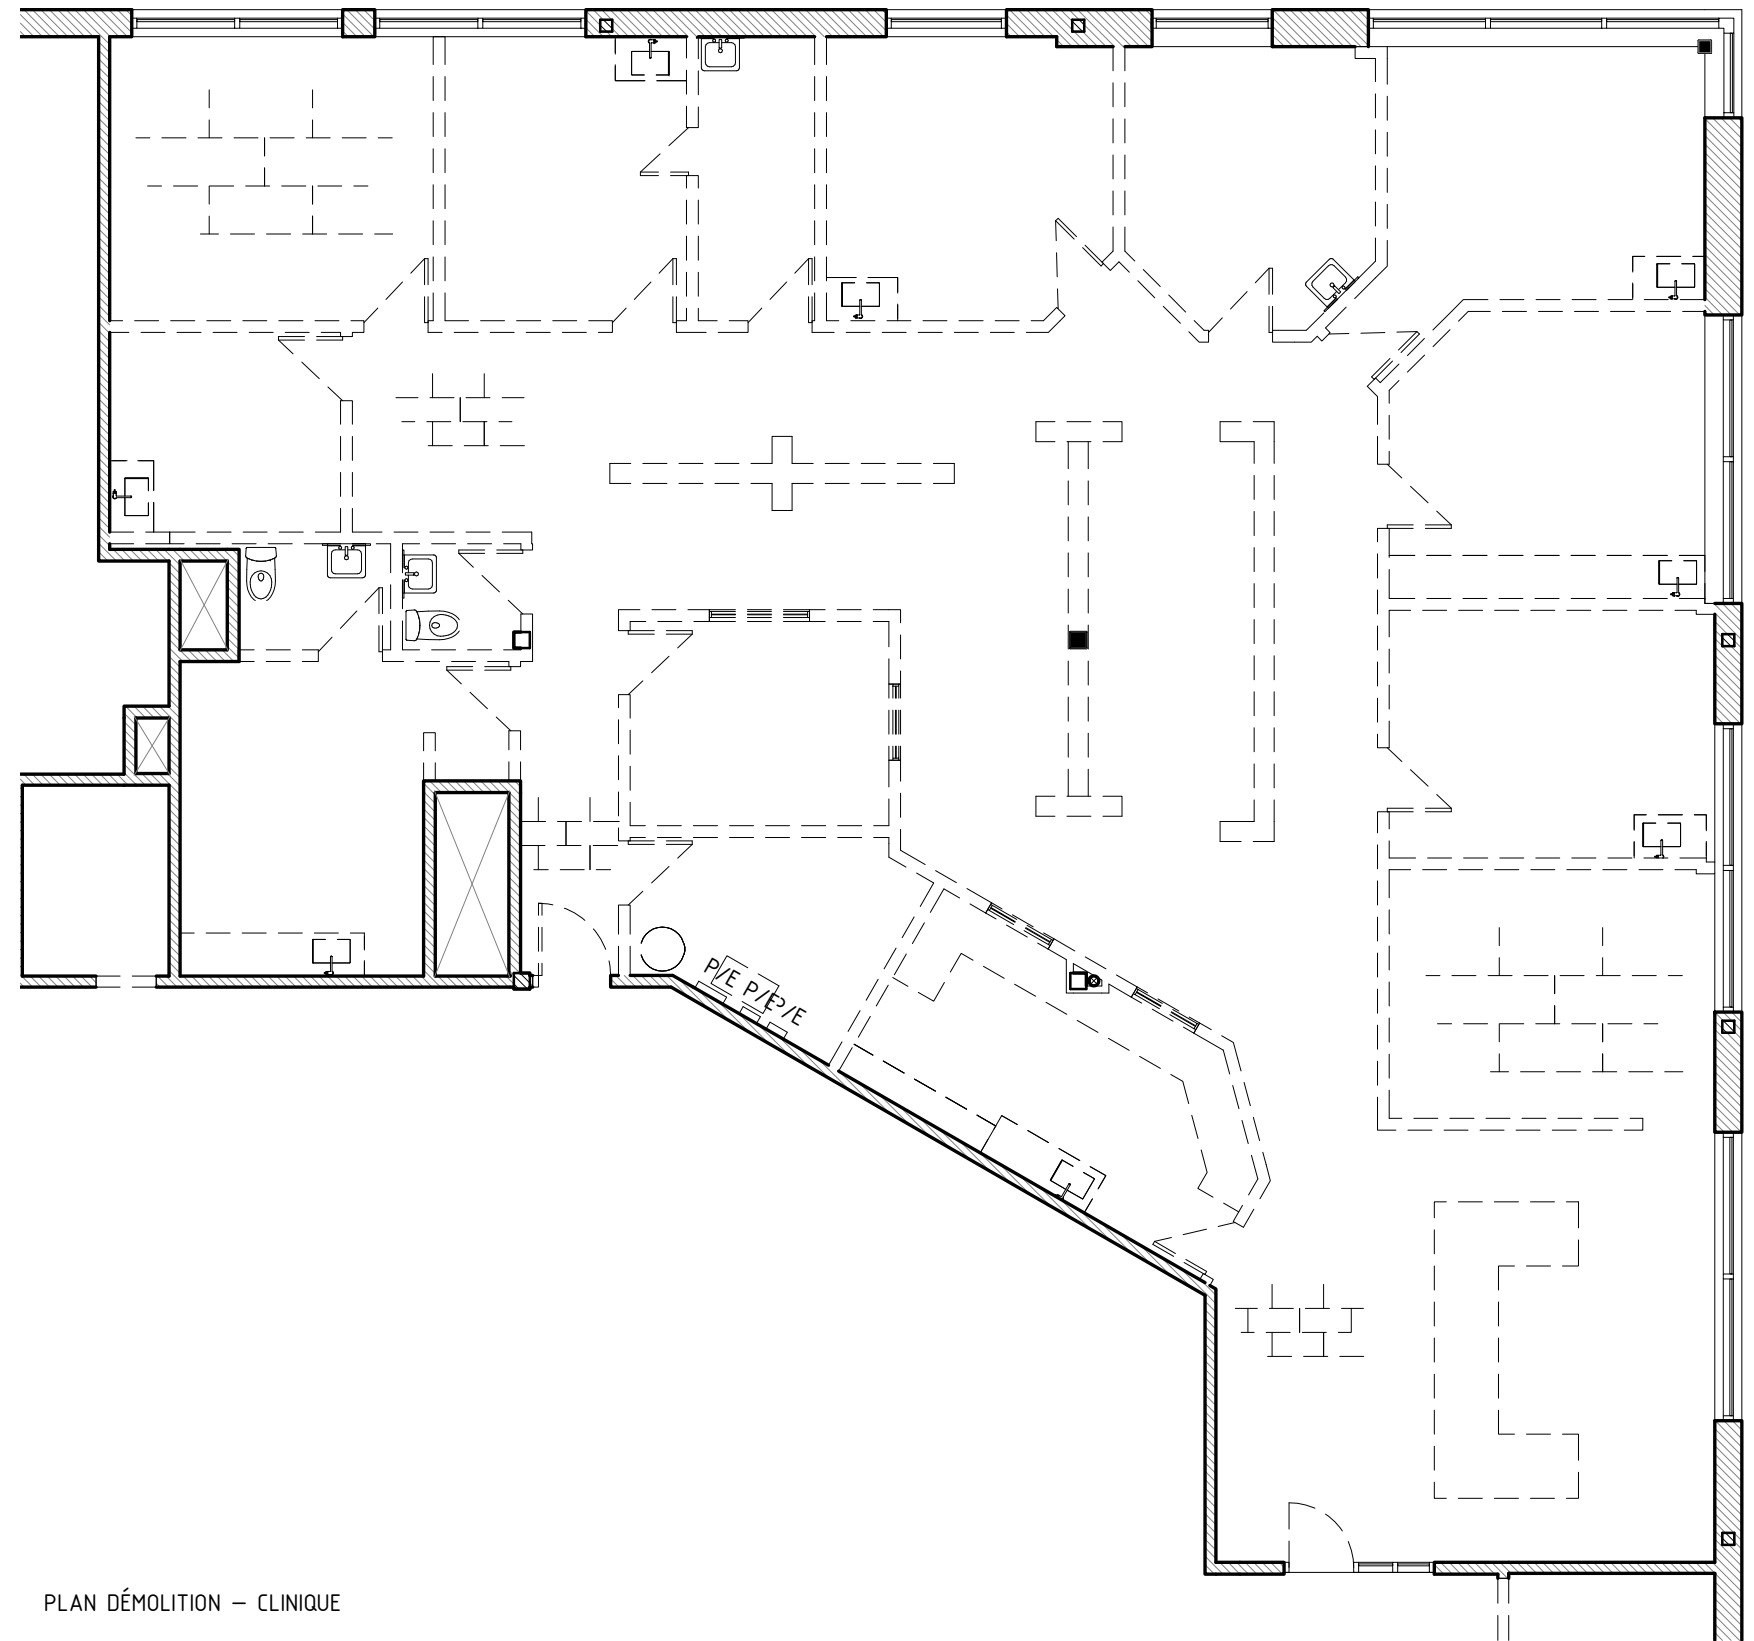


PLAN DÉMOLITION - CLINIQUE

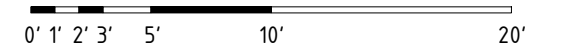


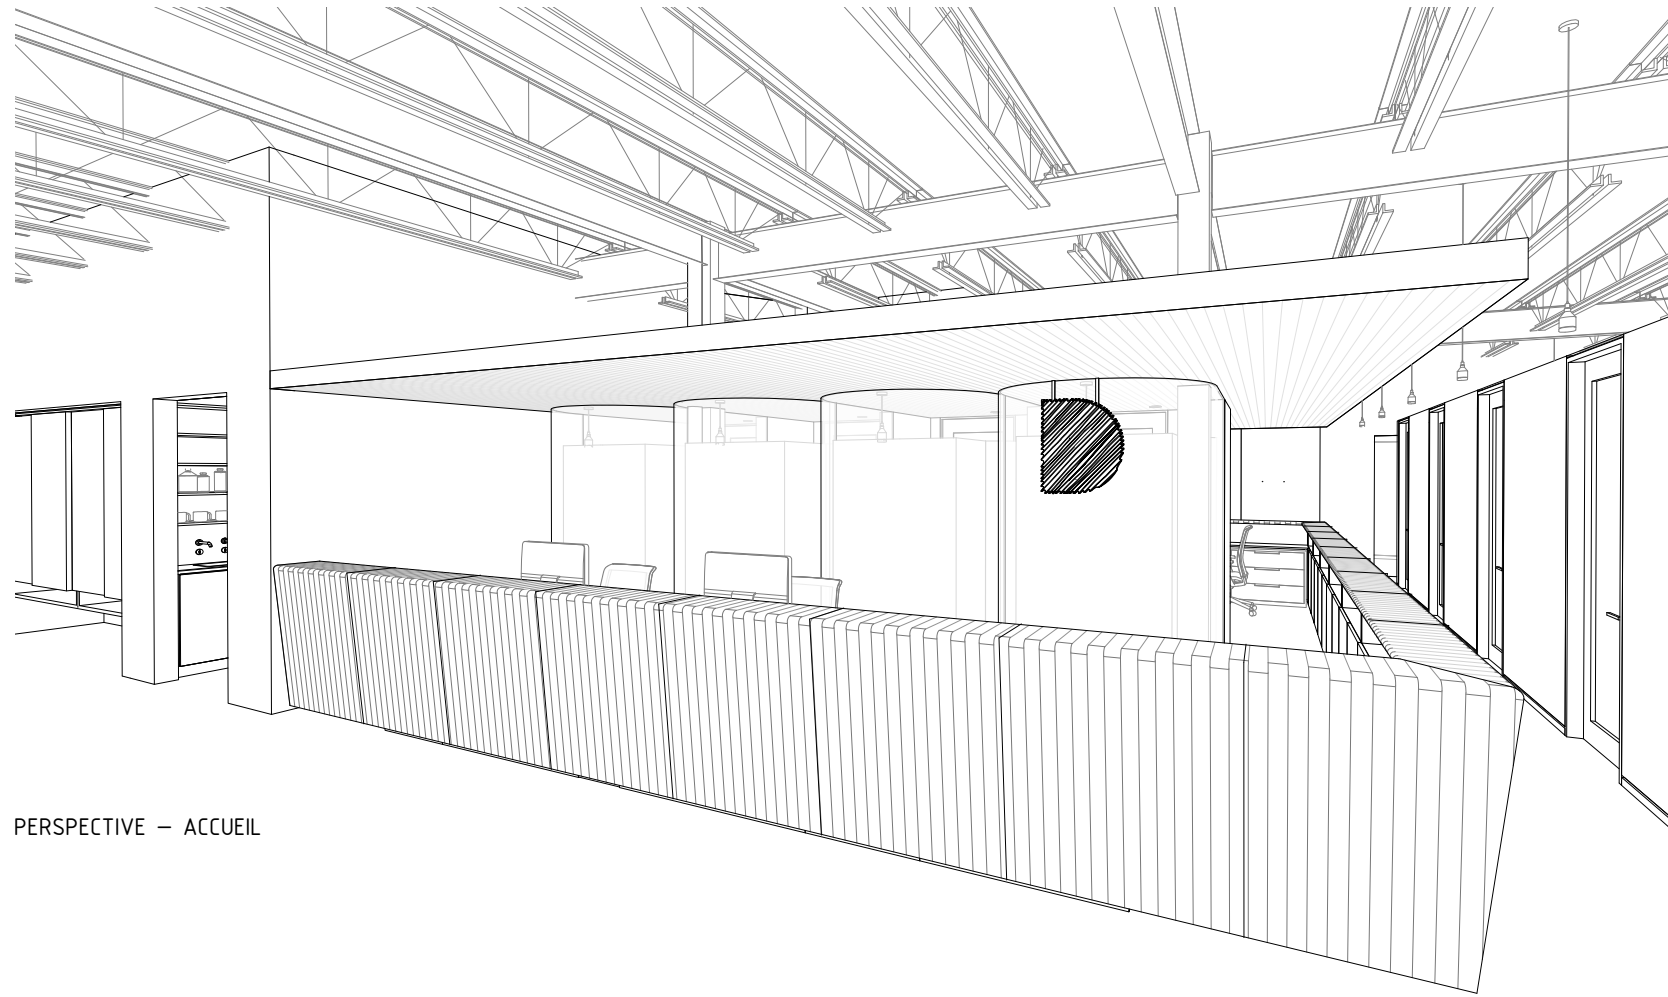


PERSPECTIVE – ACCUEIL

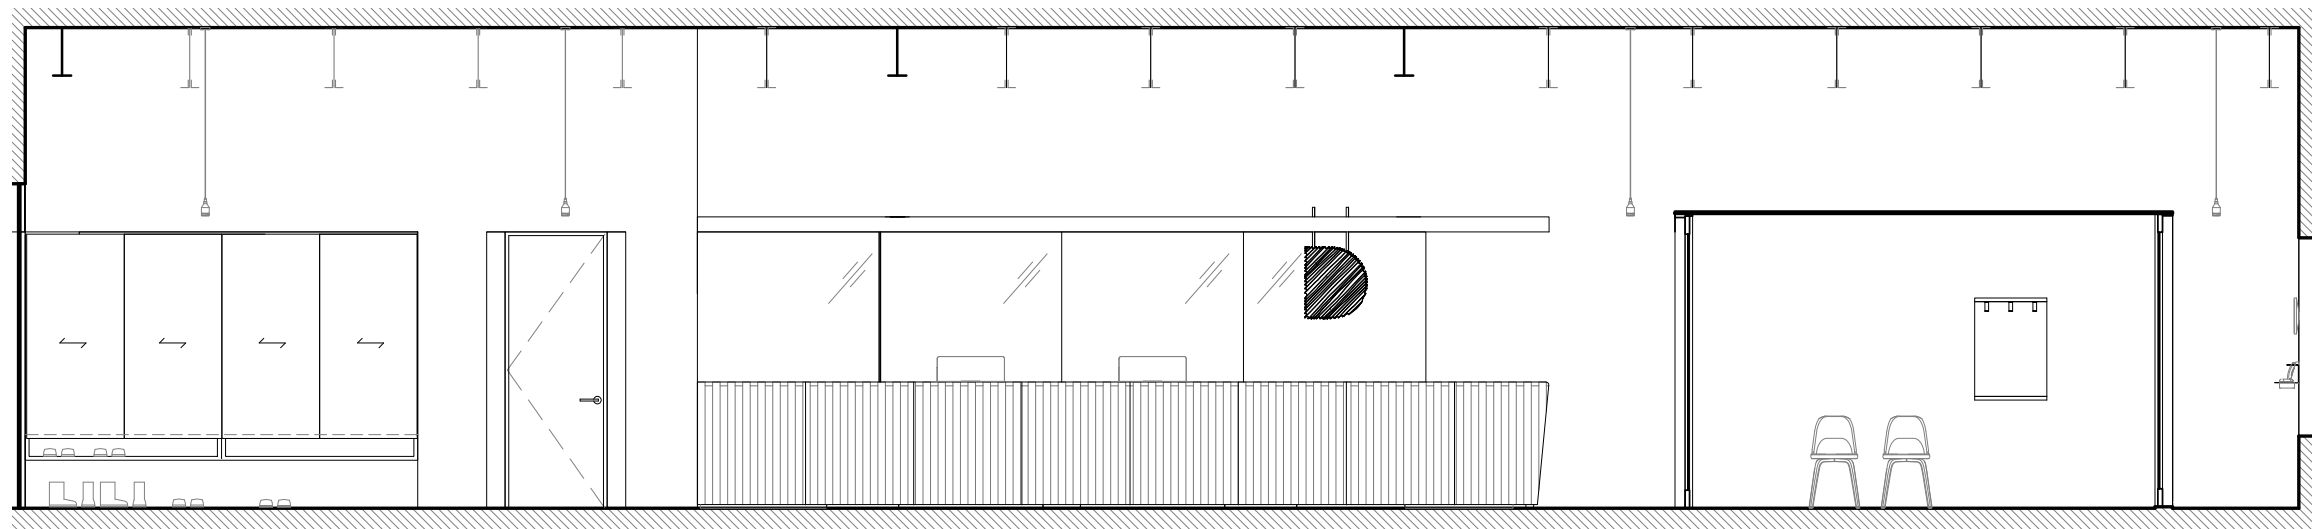


ÉLÉVATION INTÉRIEURE – ACCUEIL

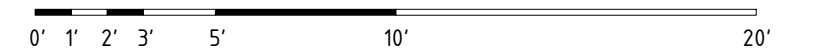


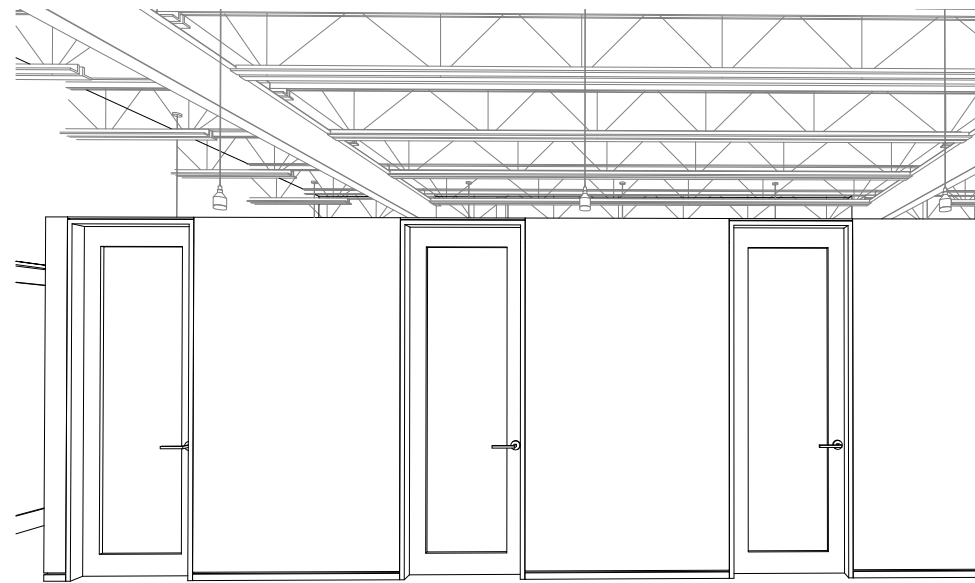


PERSPECTIVE – PORTES SALLE EXAM

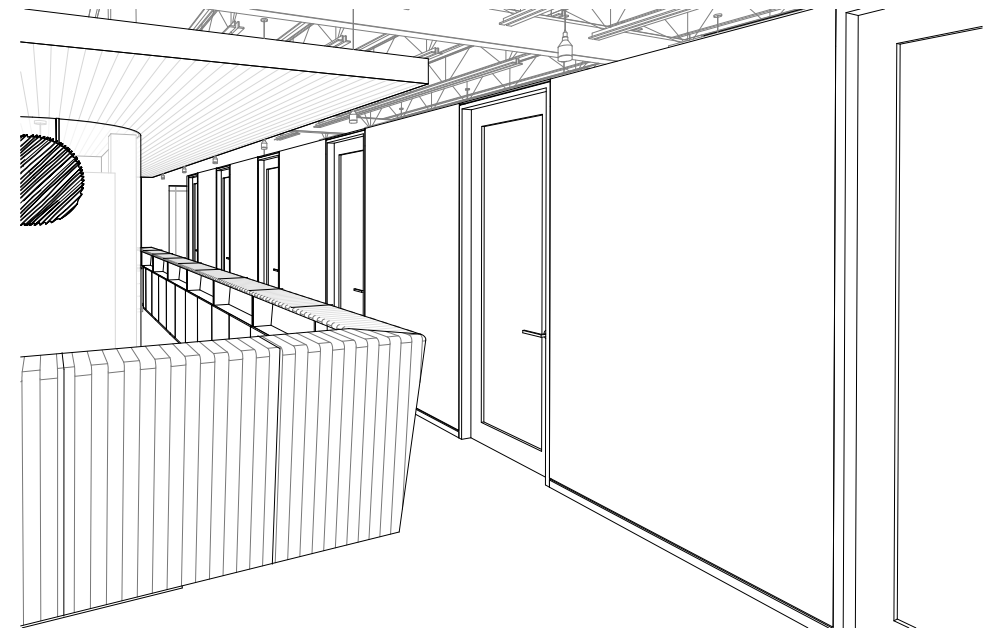

PERSPECTIVES – PORTES SALLES D'EXAMEN

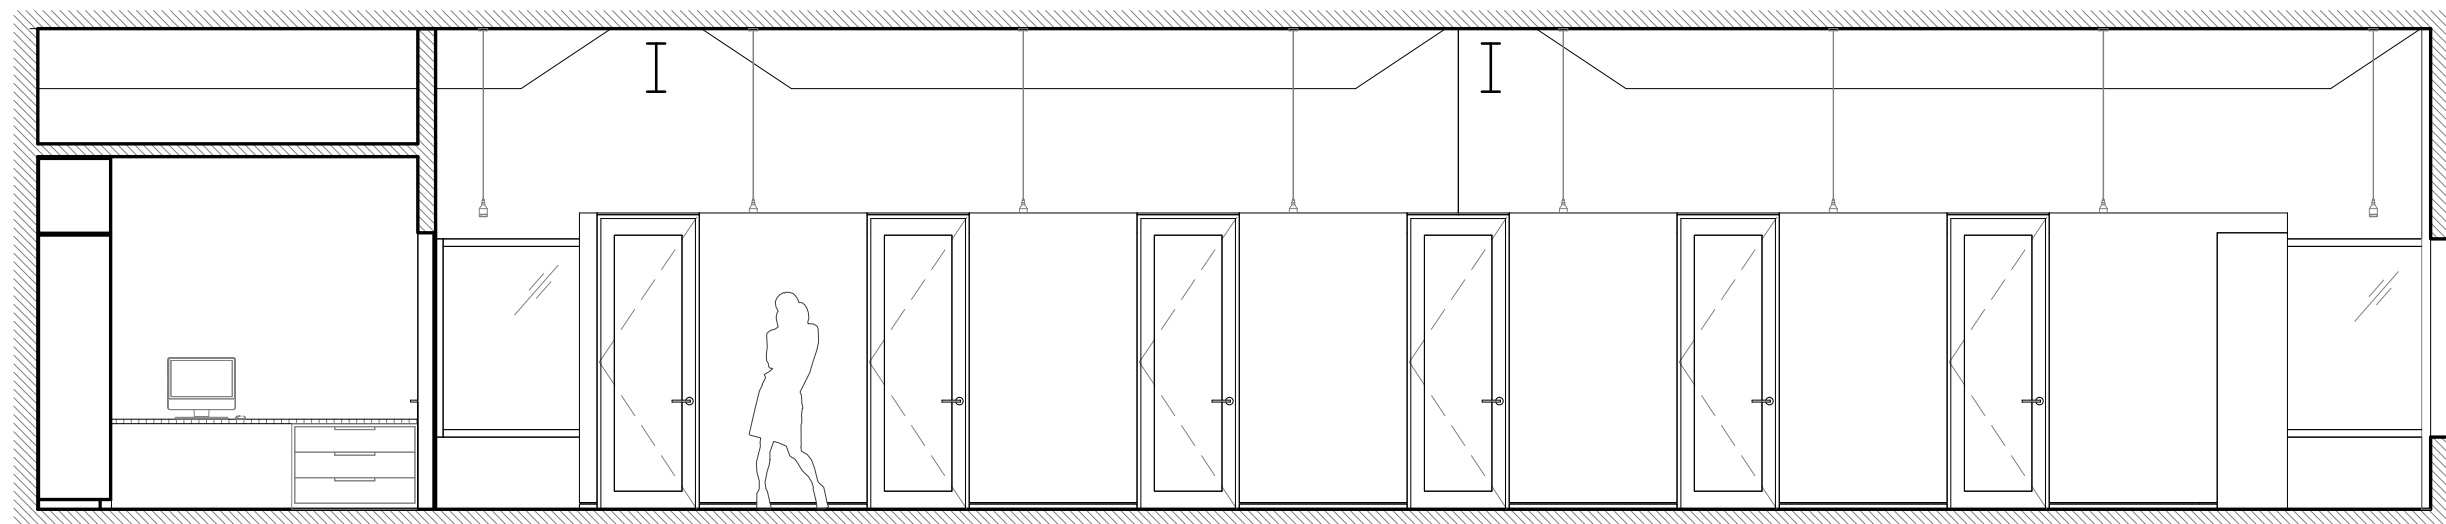


ÉLÉVATION INTÉRIEURE – SALLES D'EXAMEN

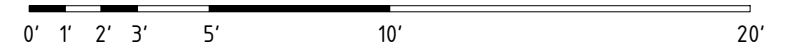





PERSPECTIVE – SALLE D'EXAMEN

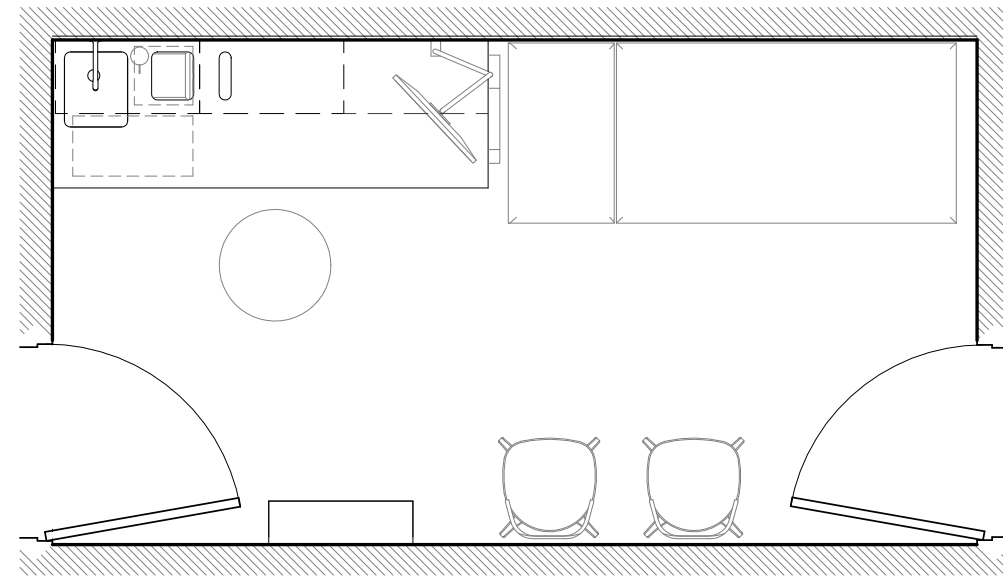


PLAN – AGRANDI SALLE D'EXAMEN

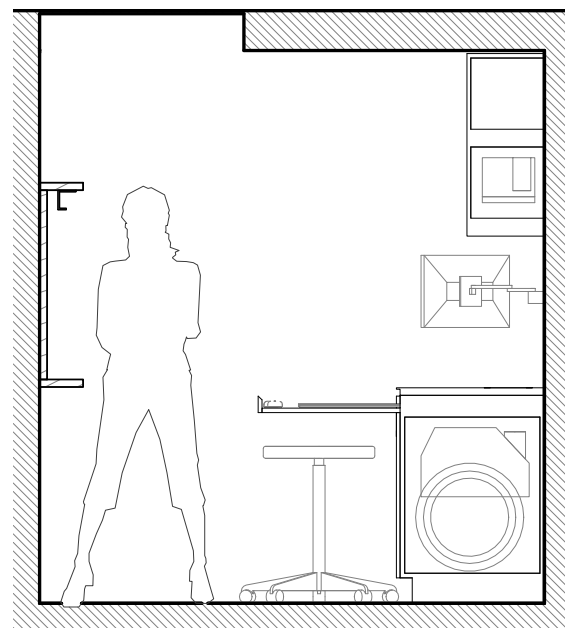


COUPE – SALLE D'EXAMEN

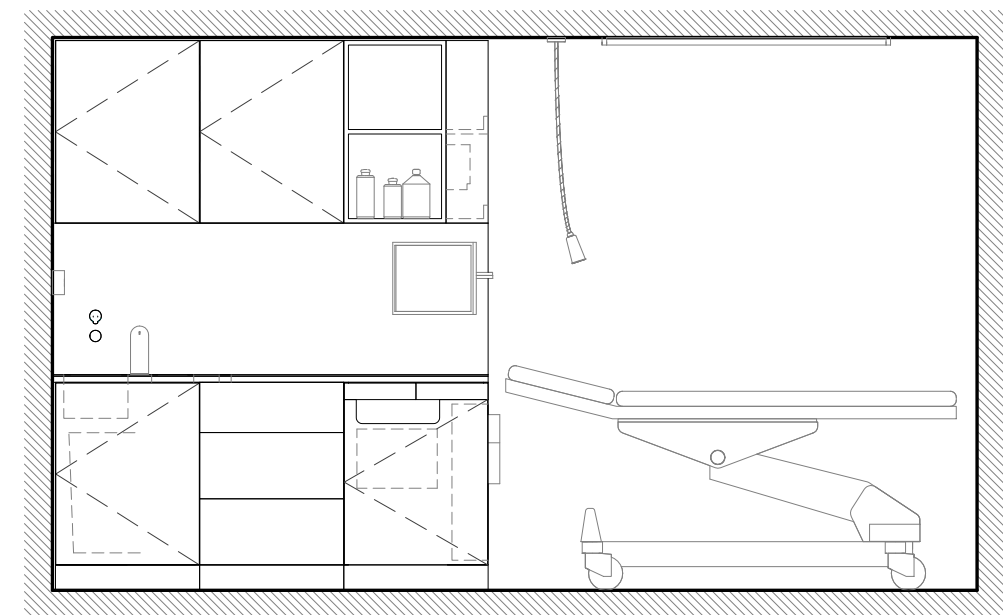


ÉLÉVATION – SALLE D'EXAMEN

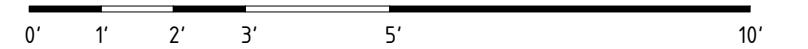


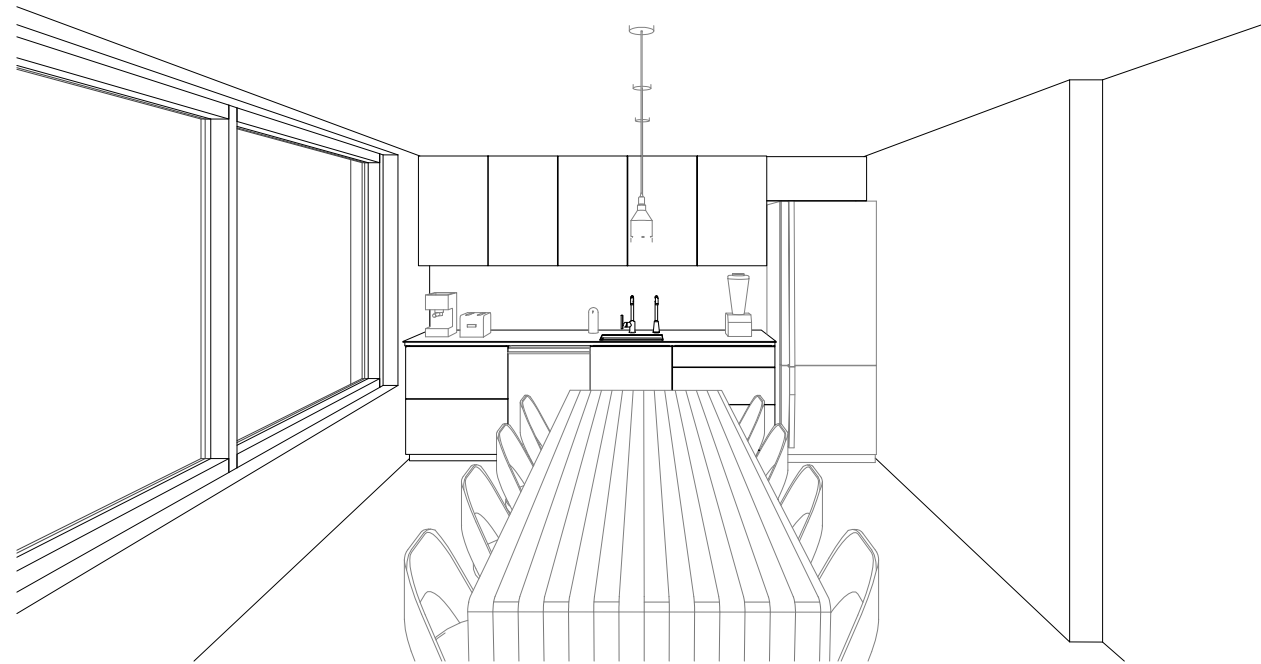

PERSPECTIVE – CUISINE

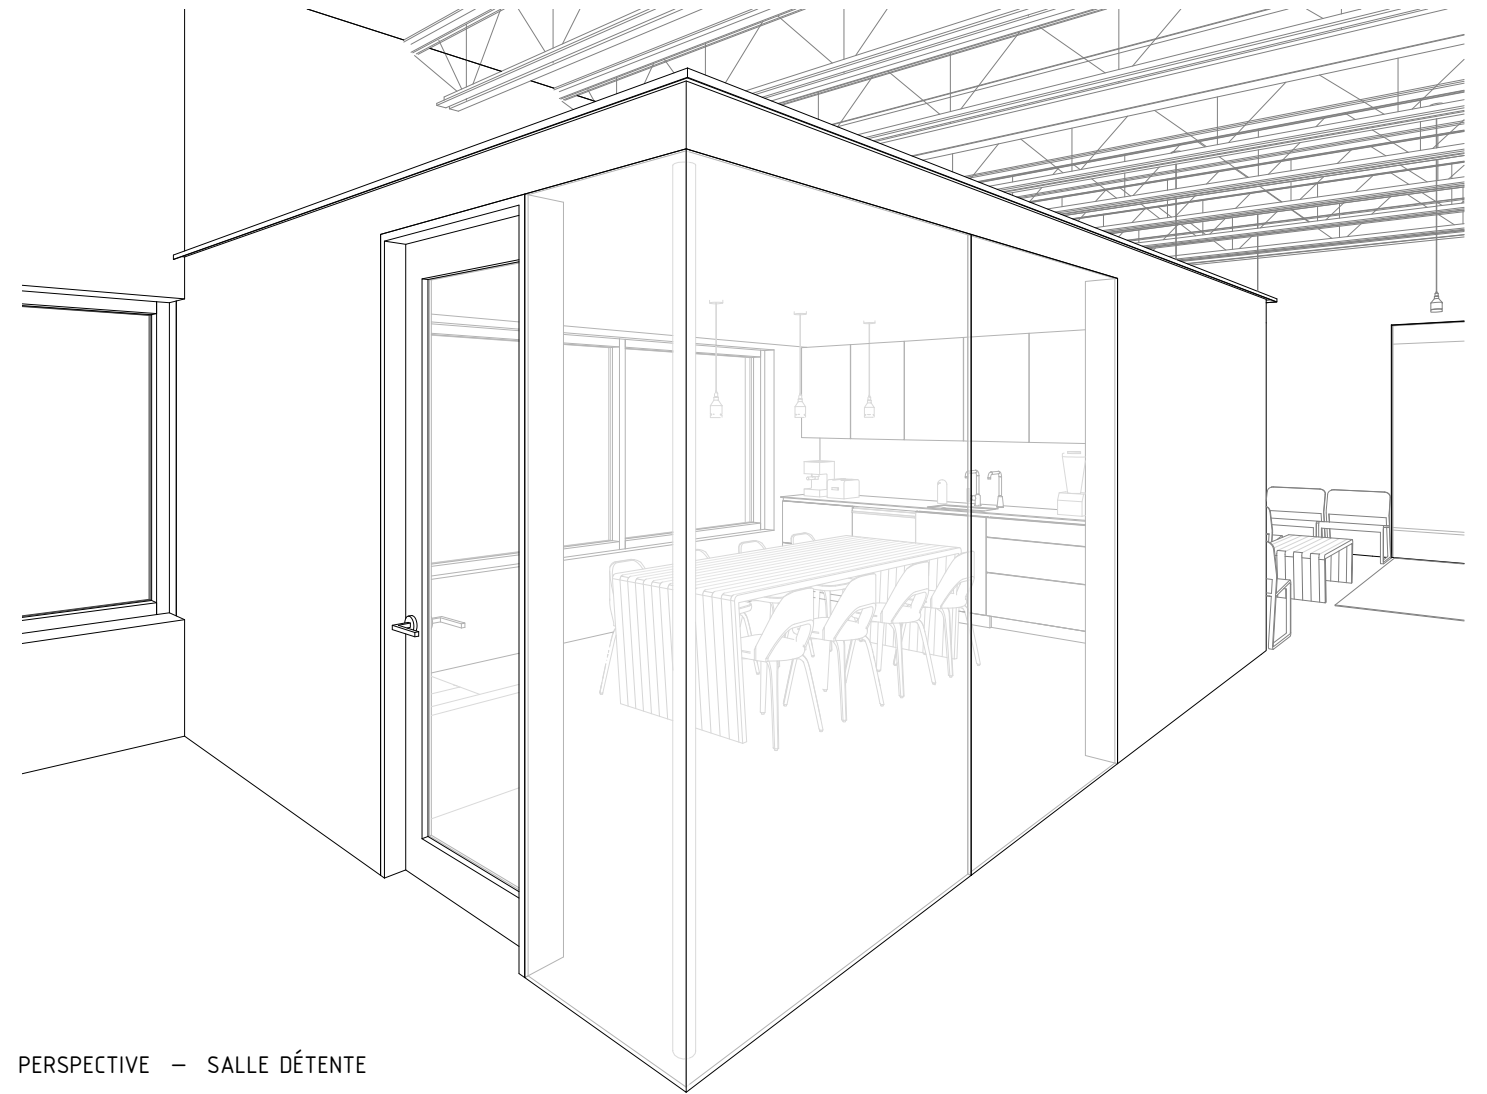


PERSPECTIVE – SALLE DÉTENTE

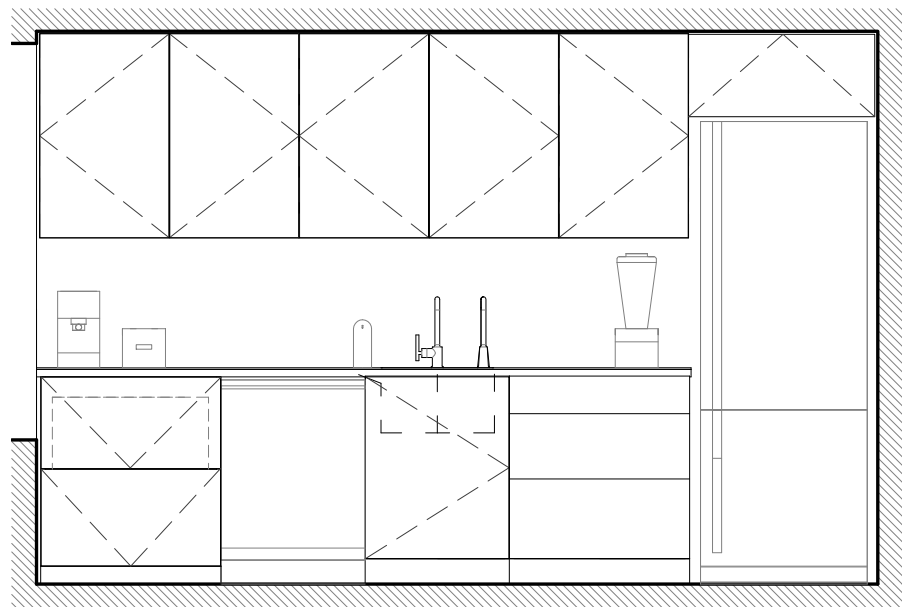


ÉLÉVATION – CUISINE




PERSPECTIVE – BUREAU DRE BRASSARD/CORRIDOR SERVICES

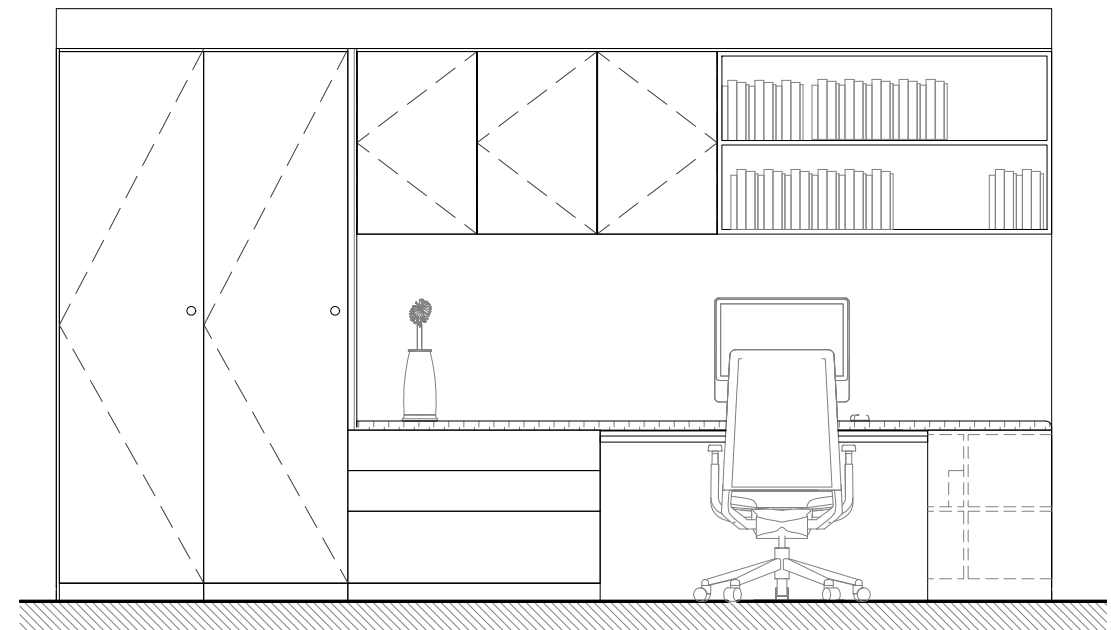


ÉLÉVATION – BUREAU DRE BRASSARD

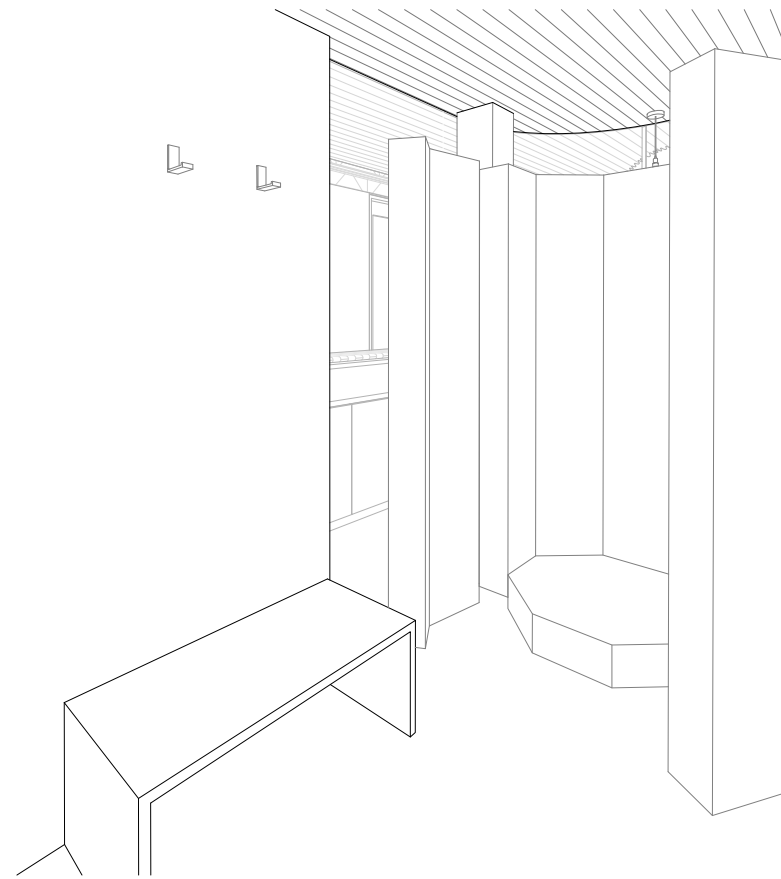


PERSPECTIVE – SALLE PHOTOTHÉRAPIE

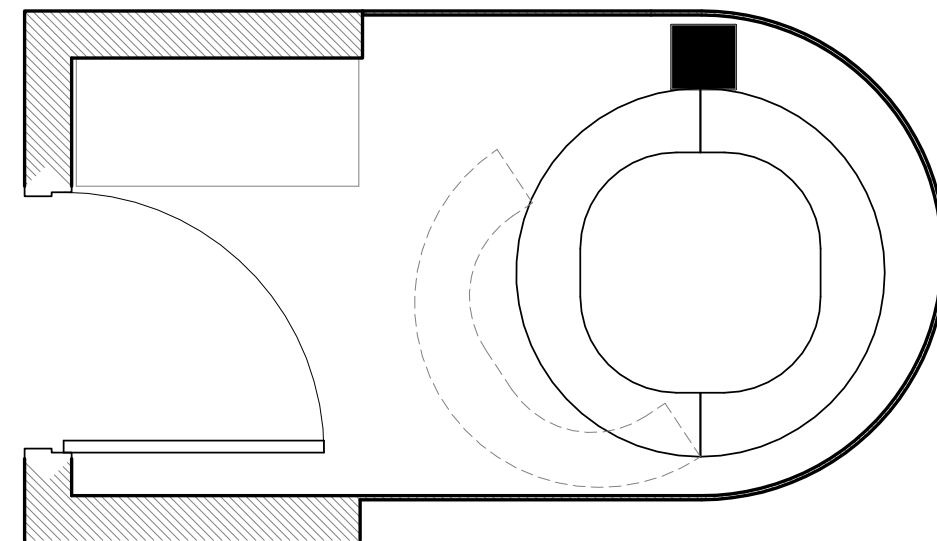


PLAN – AGRANDI SALLE PHOTOTHÉRAPIE

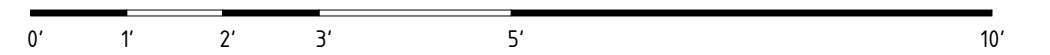


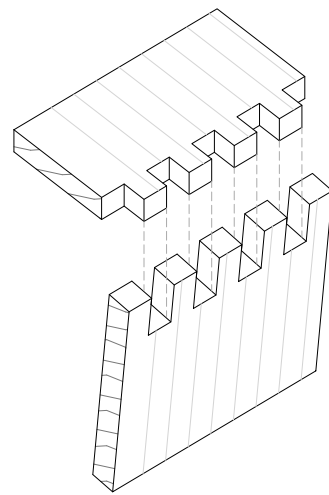


AXONOMÉTRIE – JONCTION PANNEAUX MASSIFS

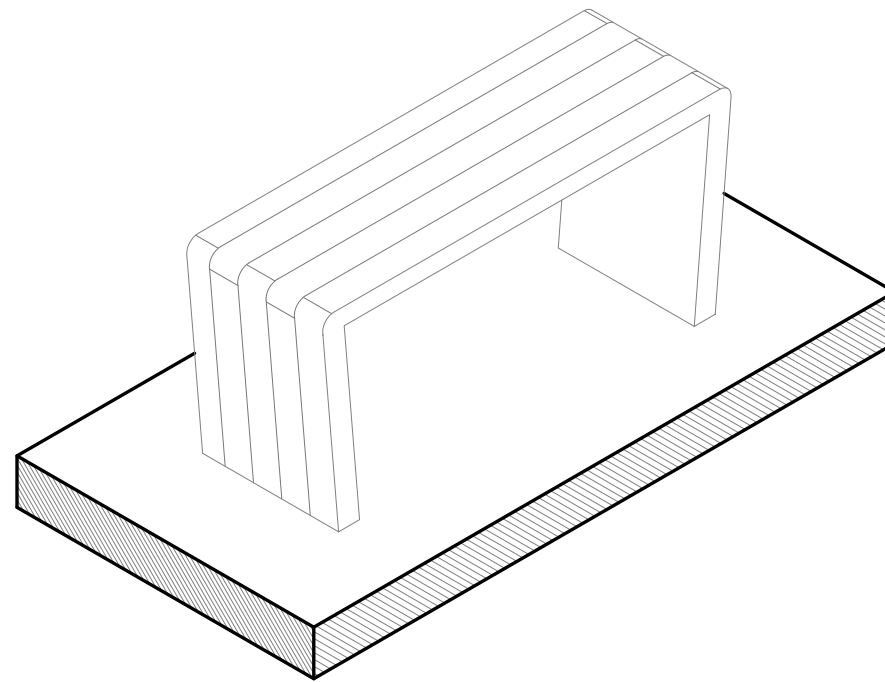


AXONOMÉTRIE – TABLE CAFÉ

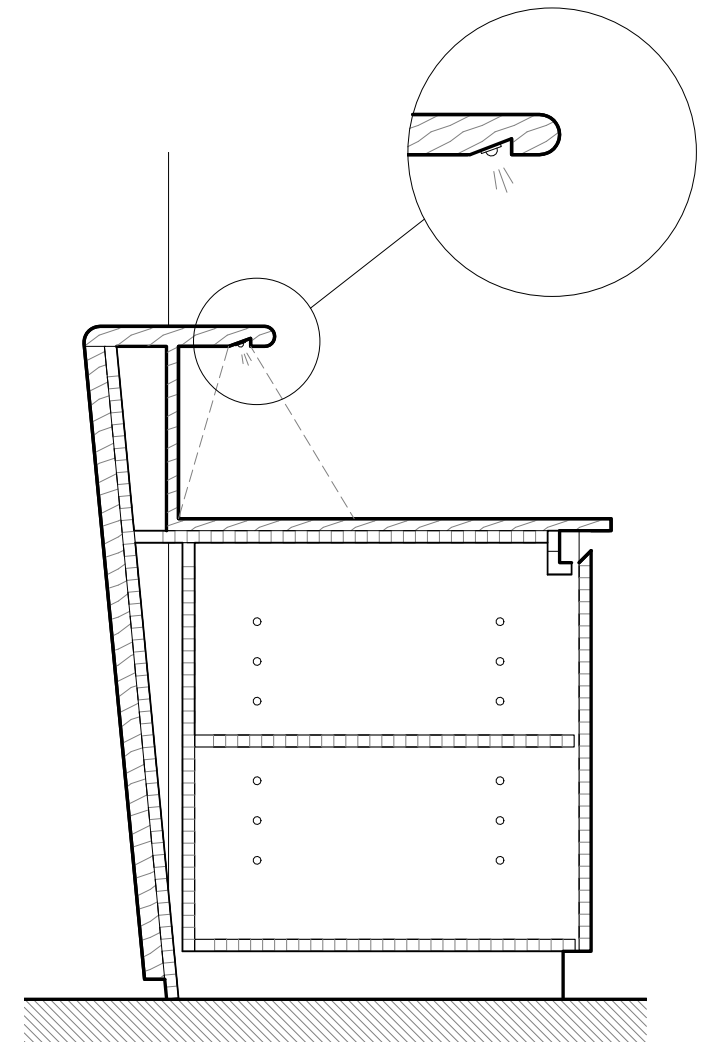


COUPE – ARMOIRE BASSE BUREAU ACCUEIL

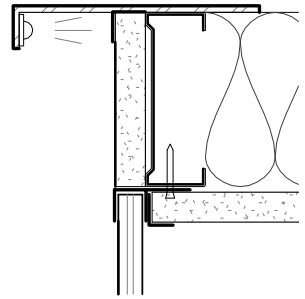


COUPE – VERRE / GYPSE

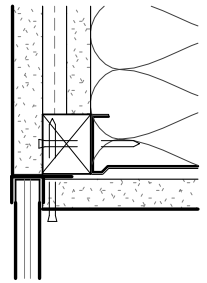


COUPE – VERRE / COIN GYPSE

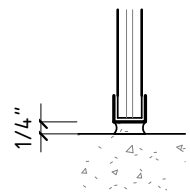


COUPE – VERRE / BÉTON

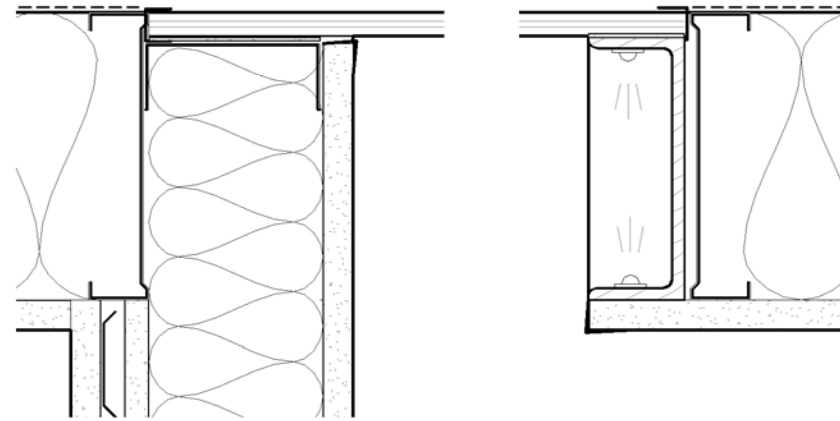

COUPE – PLAFOND EXAM

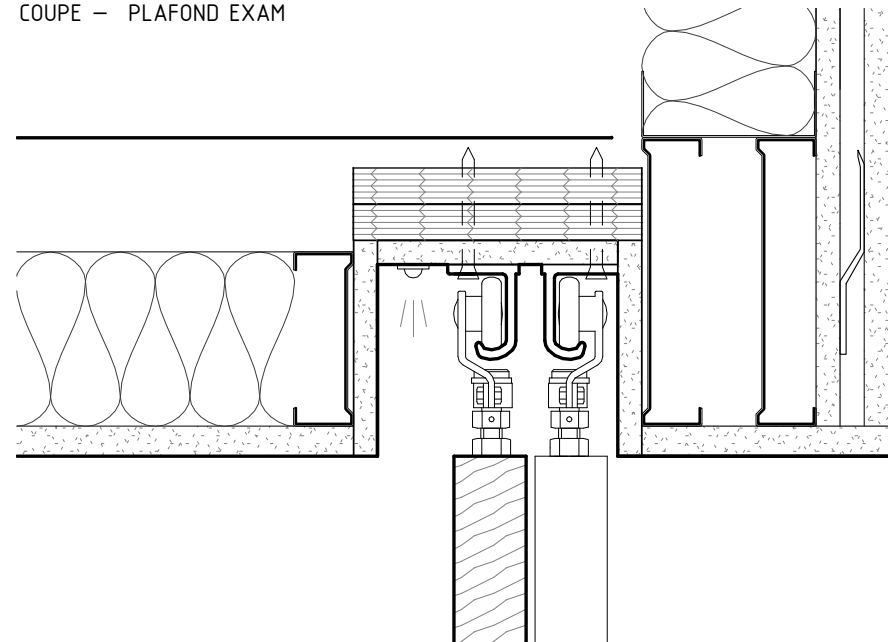


COUPE – COULISSE GARDE-ROBE

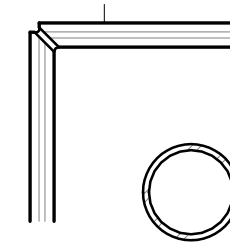

PLAN – COIN VERRE




PLAN – VERRE / VERRE

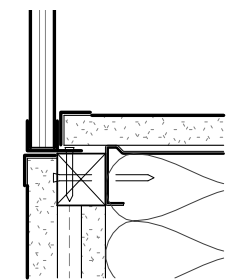


PLAN – VERRE / GYPSE



PLAN – VERRE COURBE

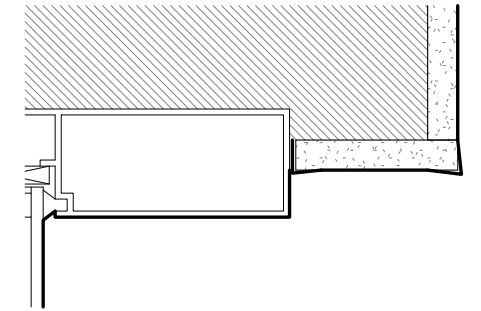

COUPE – LINTEAU FENÊTRE

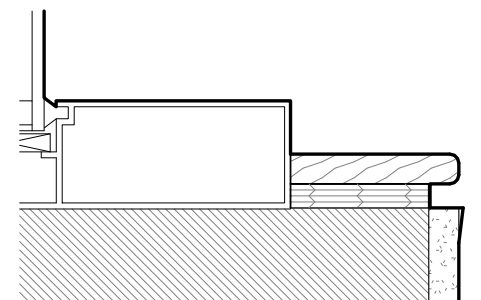

COUPE – ALLÈGE FENÊTRE